


Es handelt sich bei diesen Plan um einen Vorabzug. Änderungen vorbehalten. Bei den Wohnungs- und Raumgrößen handelt es sich um ca. Angaben. Dieser Plan ist zum Anfertigen von Einbaumöbeln nicht geeignet. Die Möblierung dient als Einrichtungsvorschlag. Statische, haustechnische und bauphysikalische Details sind nicht Planinhalt.



VERGABEPLAN ÜBERSICHTSPLAN

Maßstab	1:200
Geschoss	11.Dachdraufsicht
Datum	29.01.2024
Nordbahnstrasse 17 Bauplatz 2C 1020 Wien	

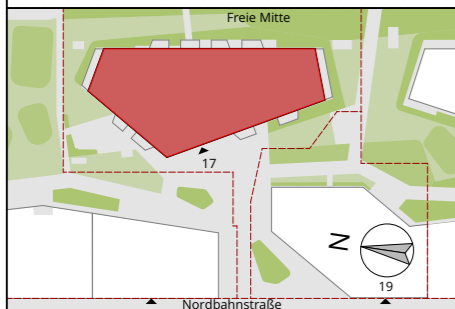


Es handelt sich bei diesem Plan um einen Vorabzug. Änderungen vorbehalten. Bei den Wohnungs- und Raumgrößen handelt es sich um ca. Angaben. Dieser Plan ist zum Anfertigen von Einbaumöbeln nicht geeignet. Die Möblierung dient als Einrichtungsvorschlag. Statische, haustechnische und bauphysikalische Details sind nicht Planinhalt.



### VERGABEPLAN ÜBERSICHTSPLAN

Maßstab	1:200
Geschoss	Erdgeschoß
Datum	29.01.2024

Nordbahnstraße 17  
Bauplatz 2C  
1020 Wien

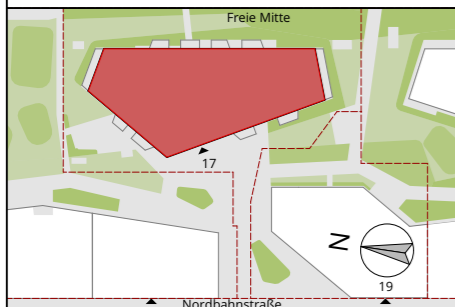

**Legende:**

Wohnen:



- Typ A
- Typ B
- Typ C
- Typ D

Es handelt sich bei diesem Plan um einen Vorabzug. Änderungen vorbehalten. Bei den Wohnungs- und Raumgrößen handelt es sich um ca. Angaben. Dieser Plan ist zum Anfertigen von Einbaumöbeln nicht geeignet. Die Möblierung dient als Einrichtungsvorschlag. Statische, haustechnische und bauphysikalische Details sind nicht Planinhalt.



**VERGABEPLAN ÜBERSICHTSPLAN**

Maßstab	1:200
Geschoss	Hochparterre
Datum	29.01.2024
Nordbahnstrasse 17 Bauplatz 2C 1020 Wien	

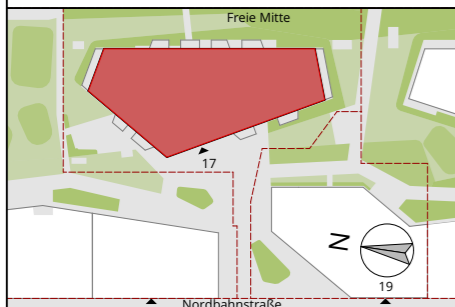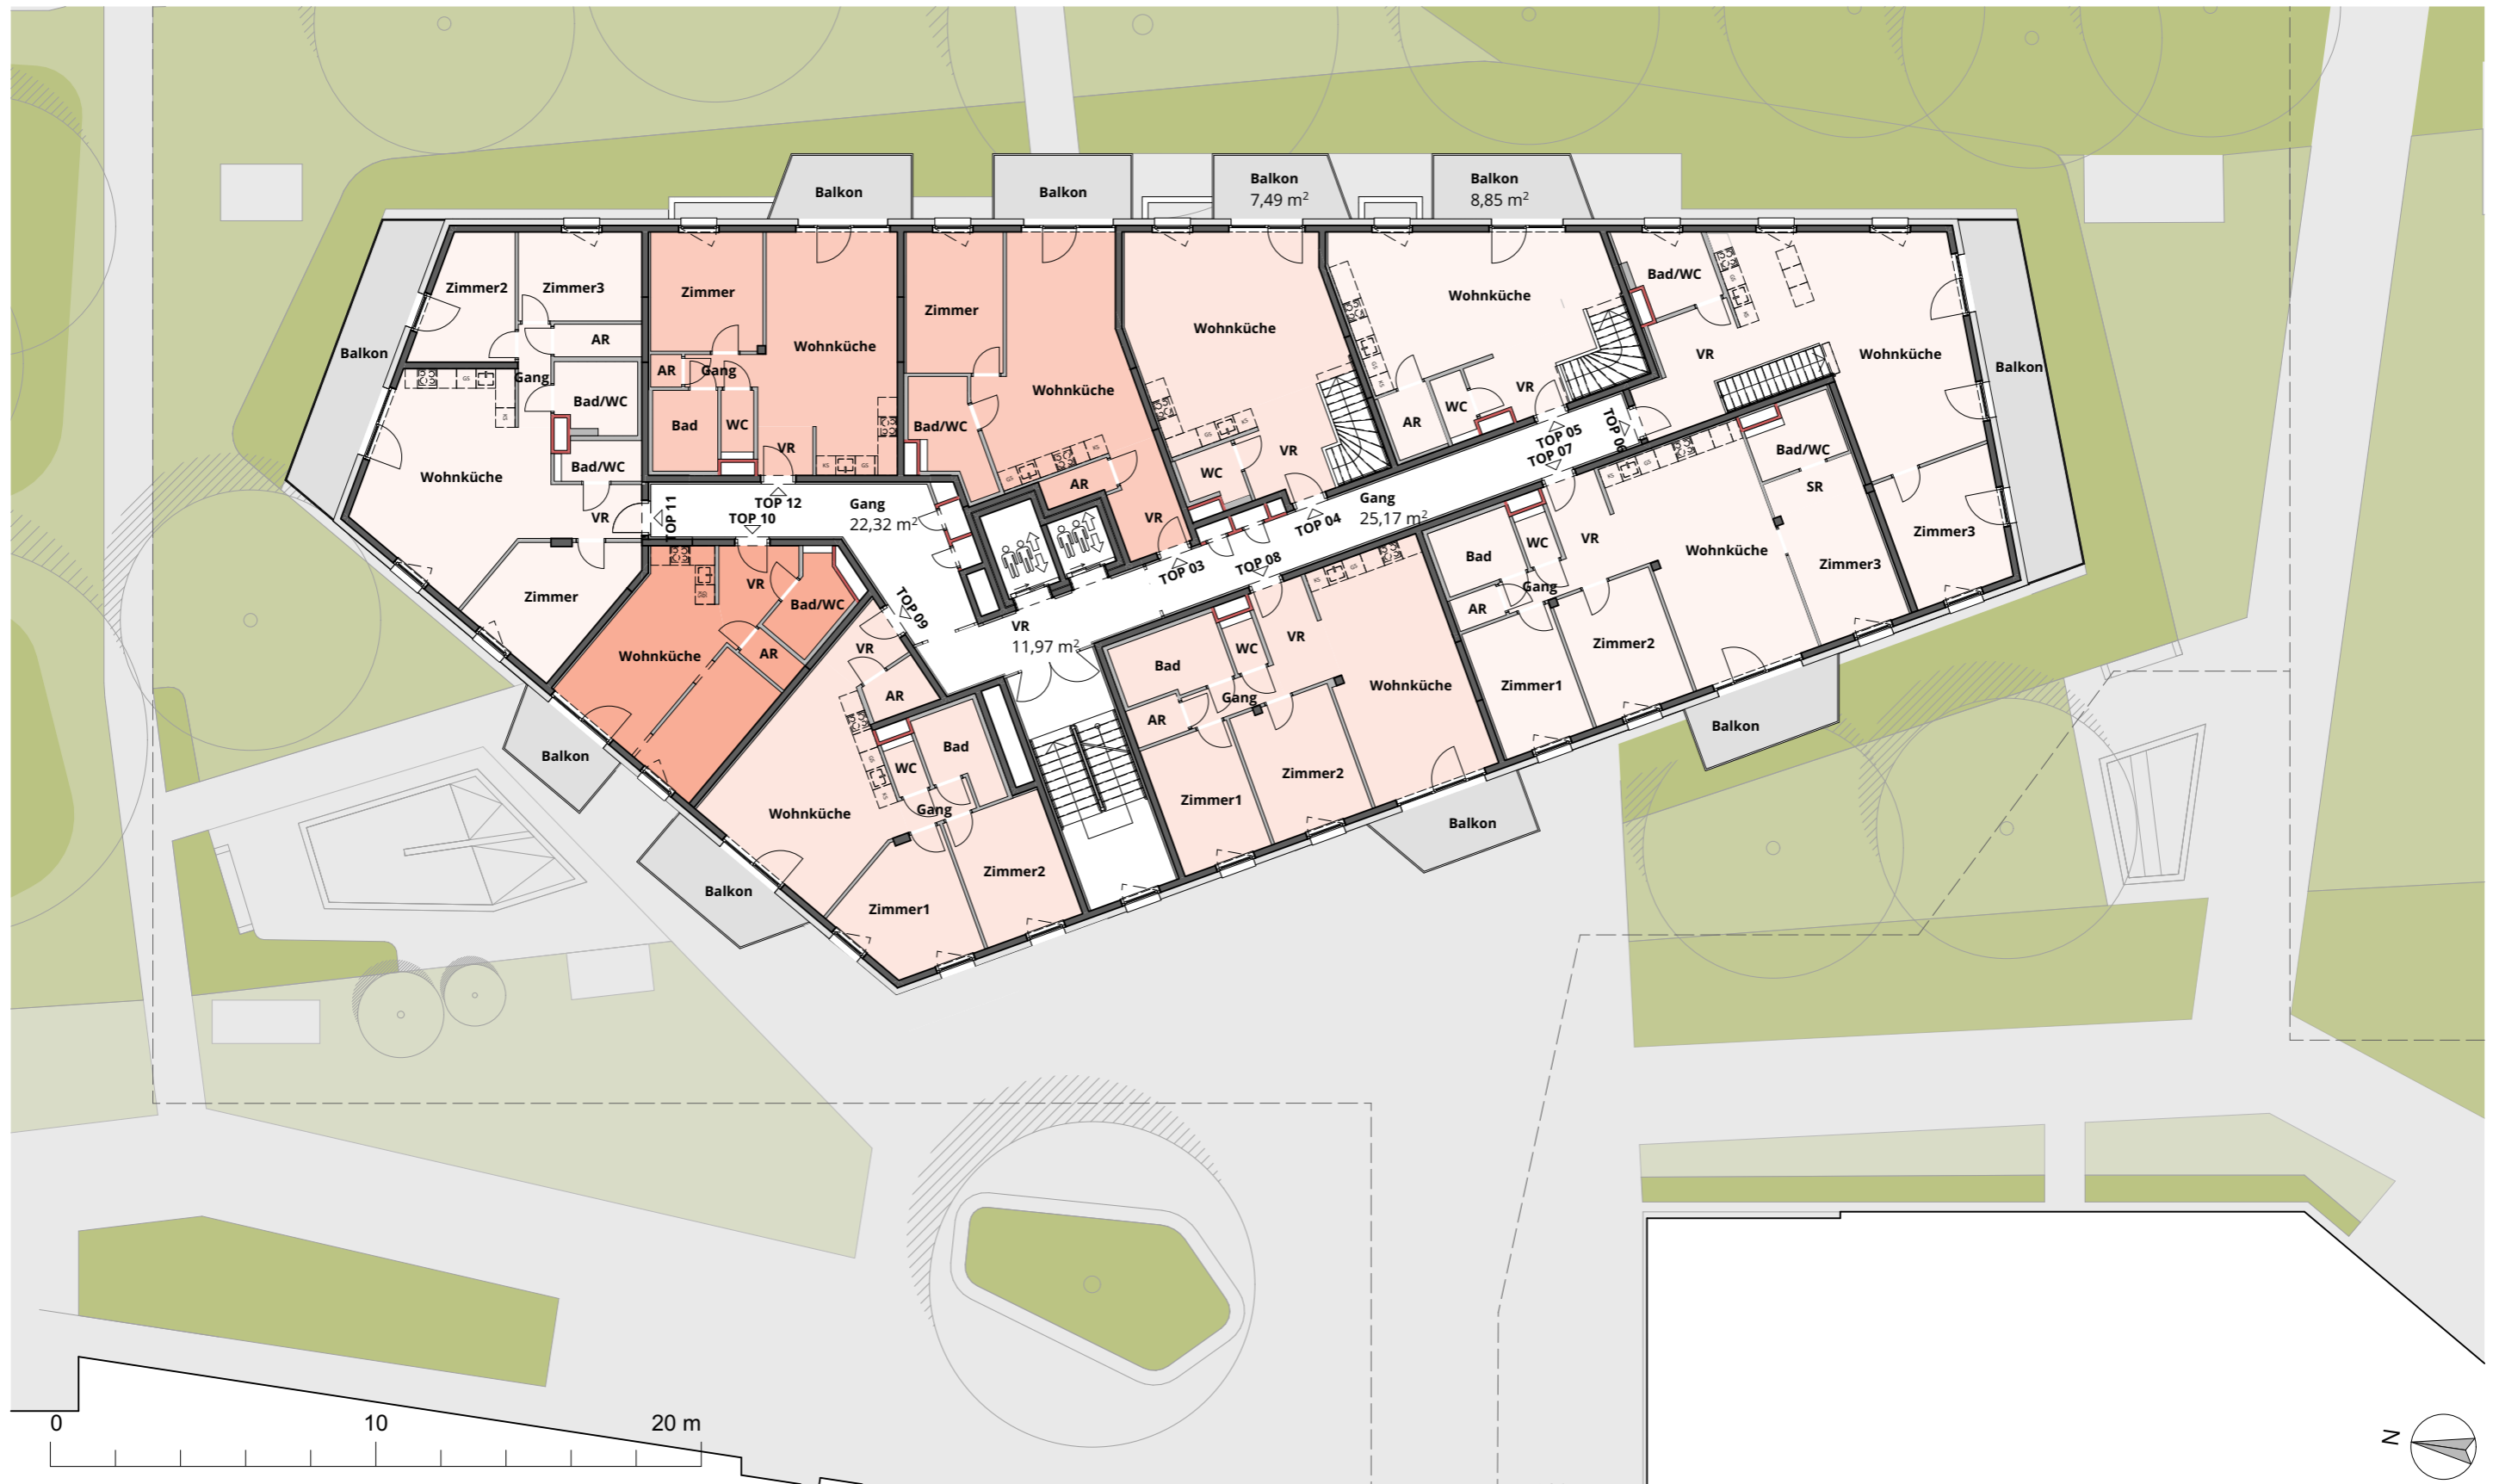

**Legende:**

Wohnen:



- Typ A
- Typ B
- Typ C
- Typ D

Es handelt sich bei diesem Plan um einen Vorabzug. Änderungen vorbehalten. Bei den Wohnungs- und Raumgrößen handelt es sich um ca. Angaben. Dieser Plan ist zum Anfertigen von Einbaumöbeln nicht geeignet. Die Möblierung dient als Einrichtungsvorschlag. Statische, haustechnische und bauphysikalische Details sind nicht Planinhalt.



**VERGABEPLAN ÜBERSICHTSPLAN**

Maßstab	1:200
Geschoss	1.OG
Datum	29.01.2024
Nordbahnstrasse 17	
Bauplatz 2C	
1020 Wien	

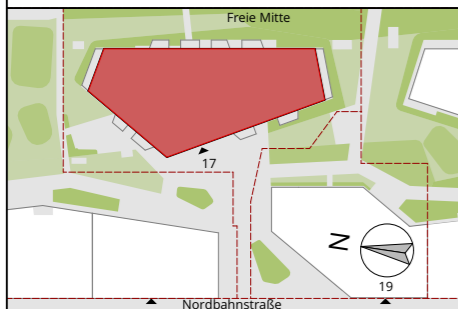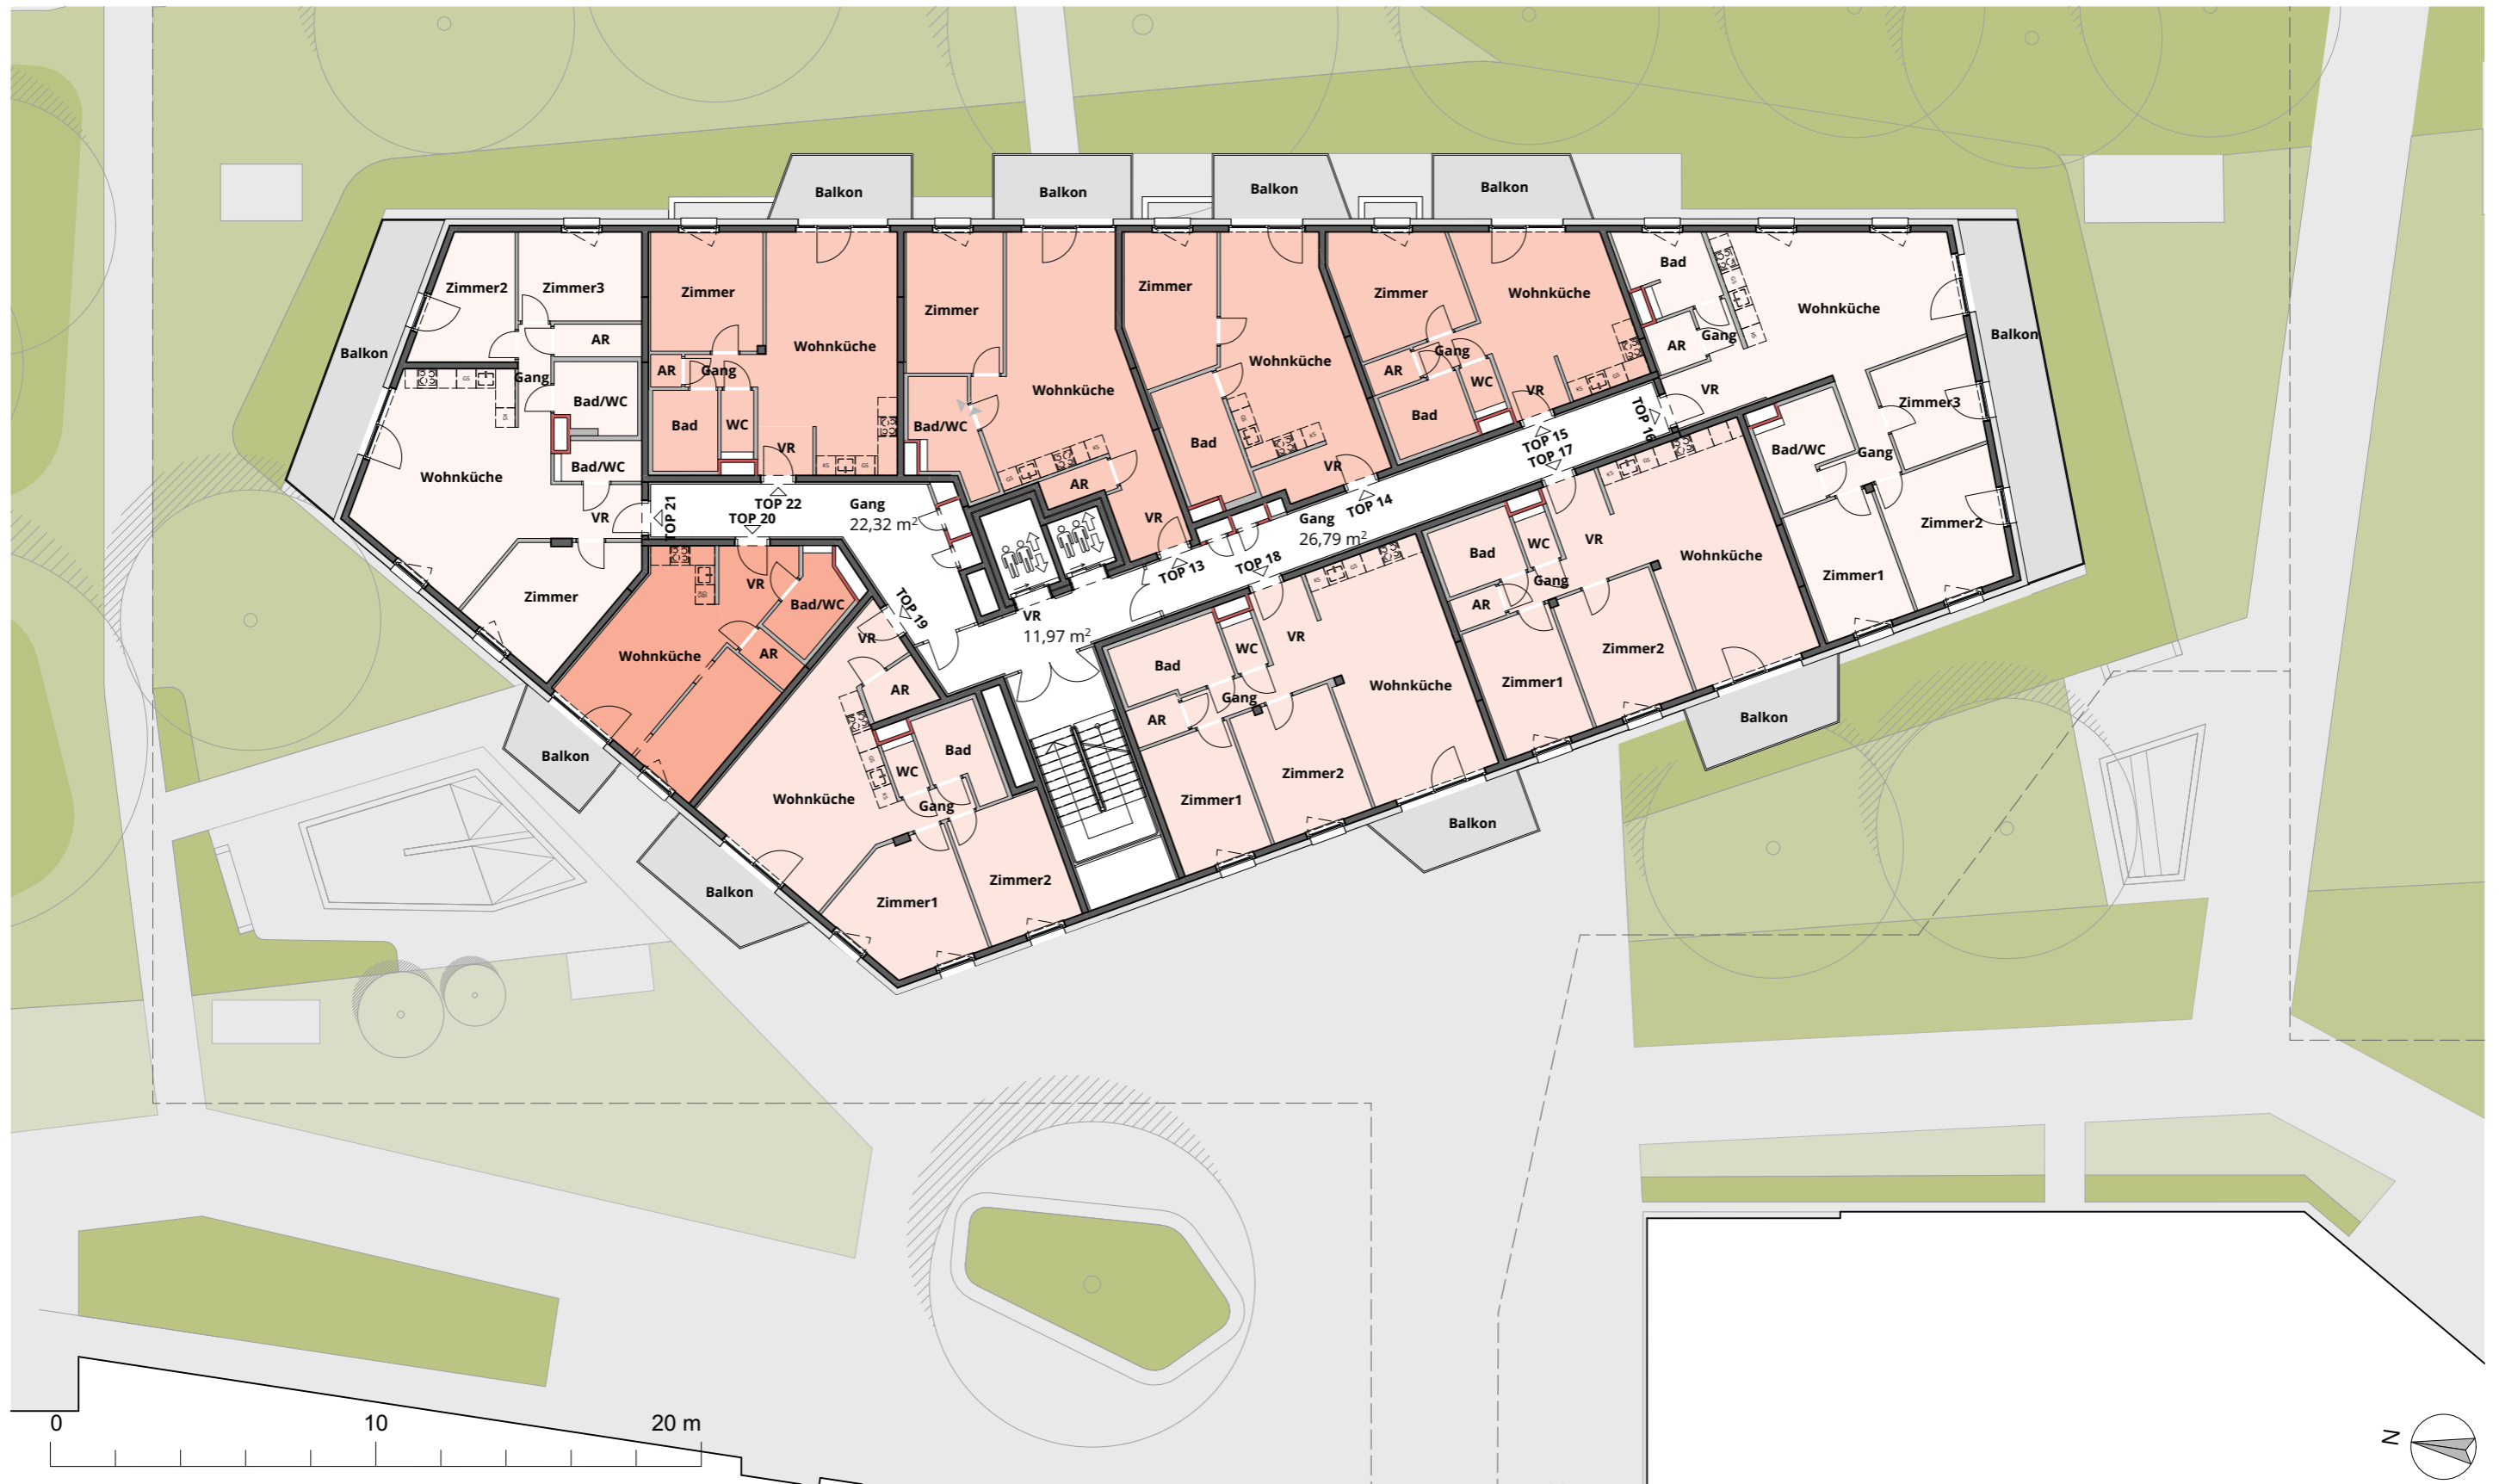

**Legende:**

Wohnen:

- Typ A
- Typ B
- Typ C
- Typ D

Es handelt sich bei diesem Plan um einen Vorabzug. Änderungen vorbehalten. Bei den Wohnungs- und Raumgrößen handelt es sich um ca. Angaben. Dieser Plan ist zum Anfertigen von Einbaumöbeln nicht geeignet. Die Möblierung dient als Einrichtungsvorschlag. Statische, haustechnische und bauphysikalische Details sind nicht Planinhalt.



**VERGABEPLAN ÜBERSICHTSPLAN**

Maßstab	1:200
Geschoss	2.OG
Datum	29.01.2024
Nordbahnstrasse 17	
Bauplatz 2C	
1020 Wien	