

Legende:



- Wohnen:
 Typ A (orange square)
 Typ B (light orange square)
 Typ C (light pink square)
 Typ D (light blue square)

Es handelt sich bei diesen Plan um einen Vorabzug. Änderungen vorbehalten. Bei den Wohnungs- und Raumgrößen handelt es sich um ca. Angaben. Dieser Plan ist zum Anfertigen von Einbaumöbeln nicht geeignet. Statische, haustechnische und bauphysikalische Details sind nicht Planinhalt.



VERGABEPLAN ÜBERSICHTSPLAN

Maßstab	1:250
Geschoss	6.OG
Datum	29.01.2024
Nordbahnstrasse 19 1020 Wien	

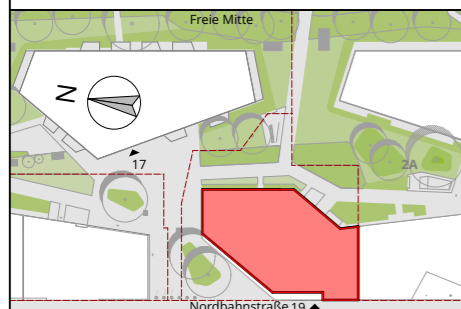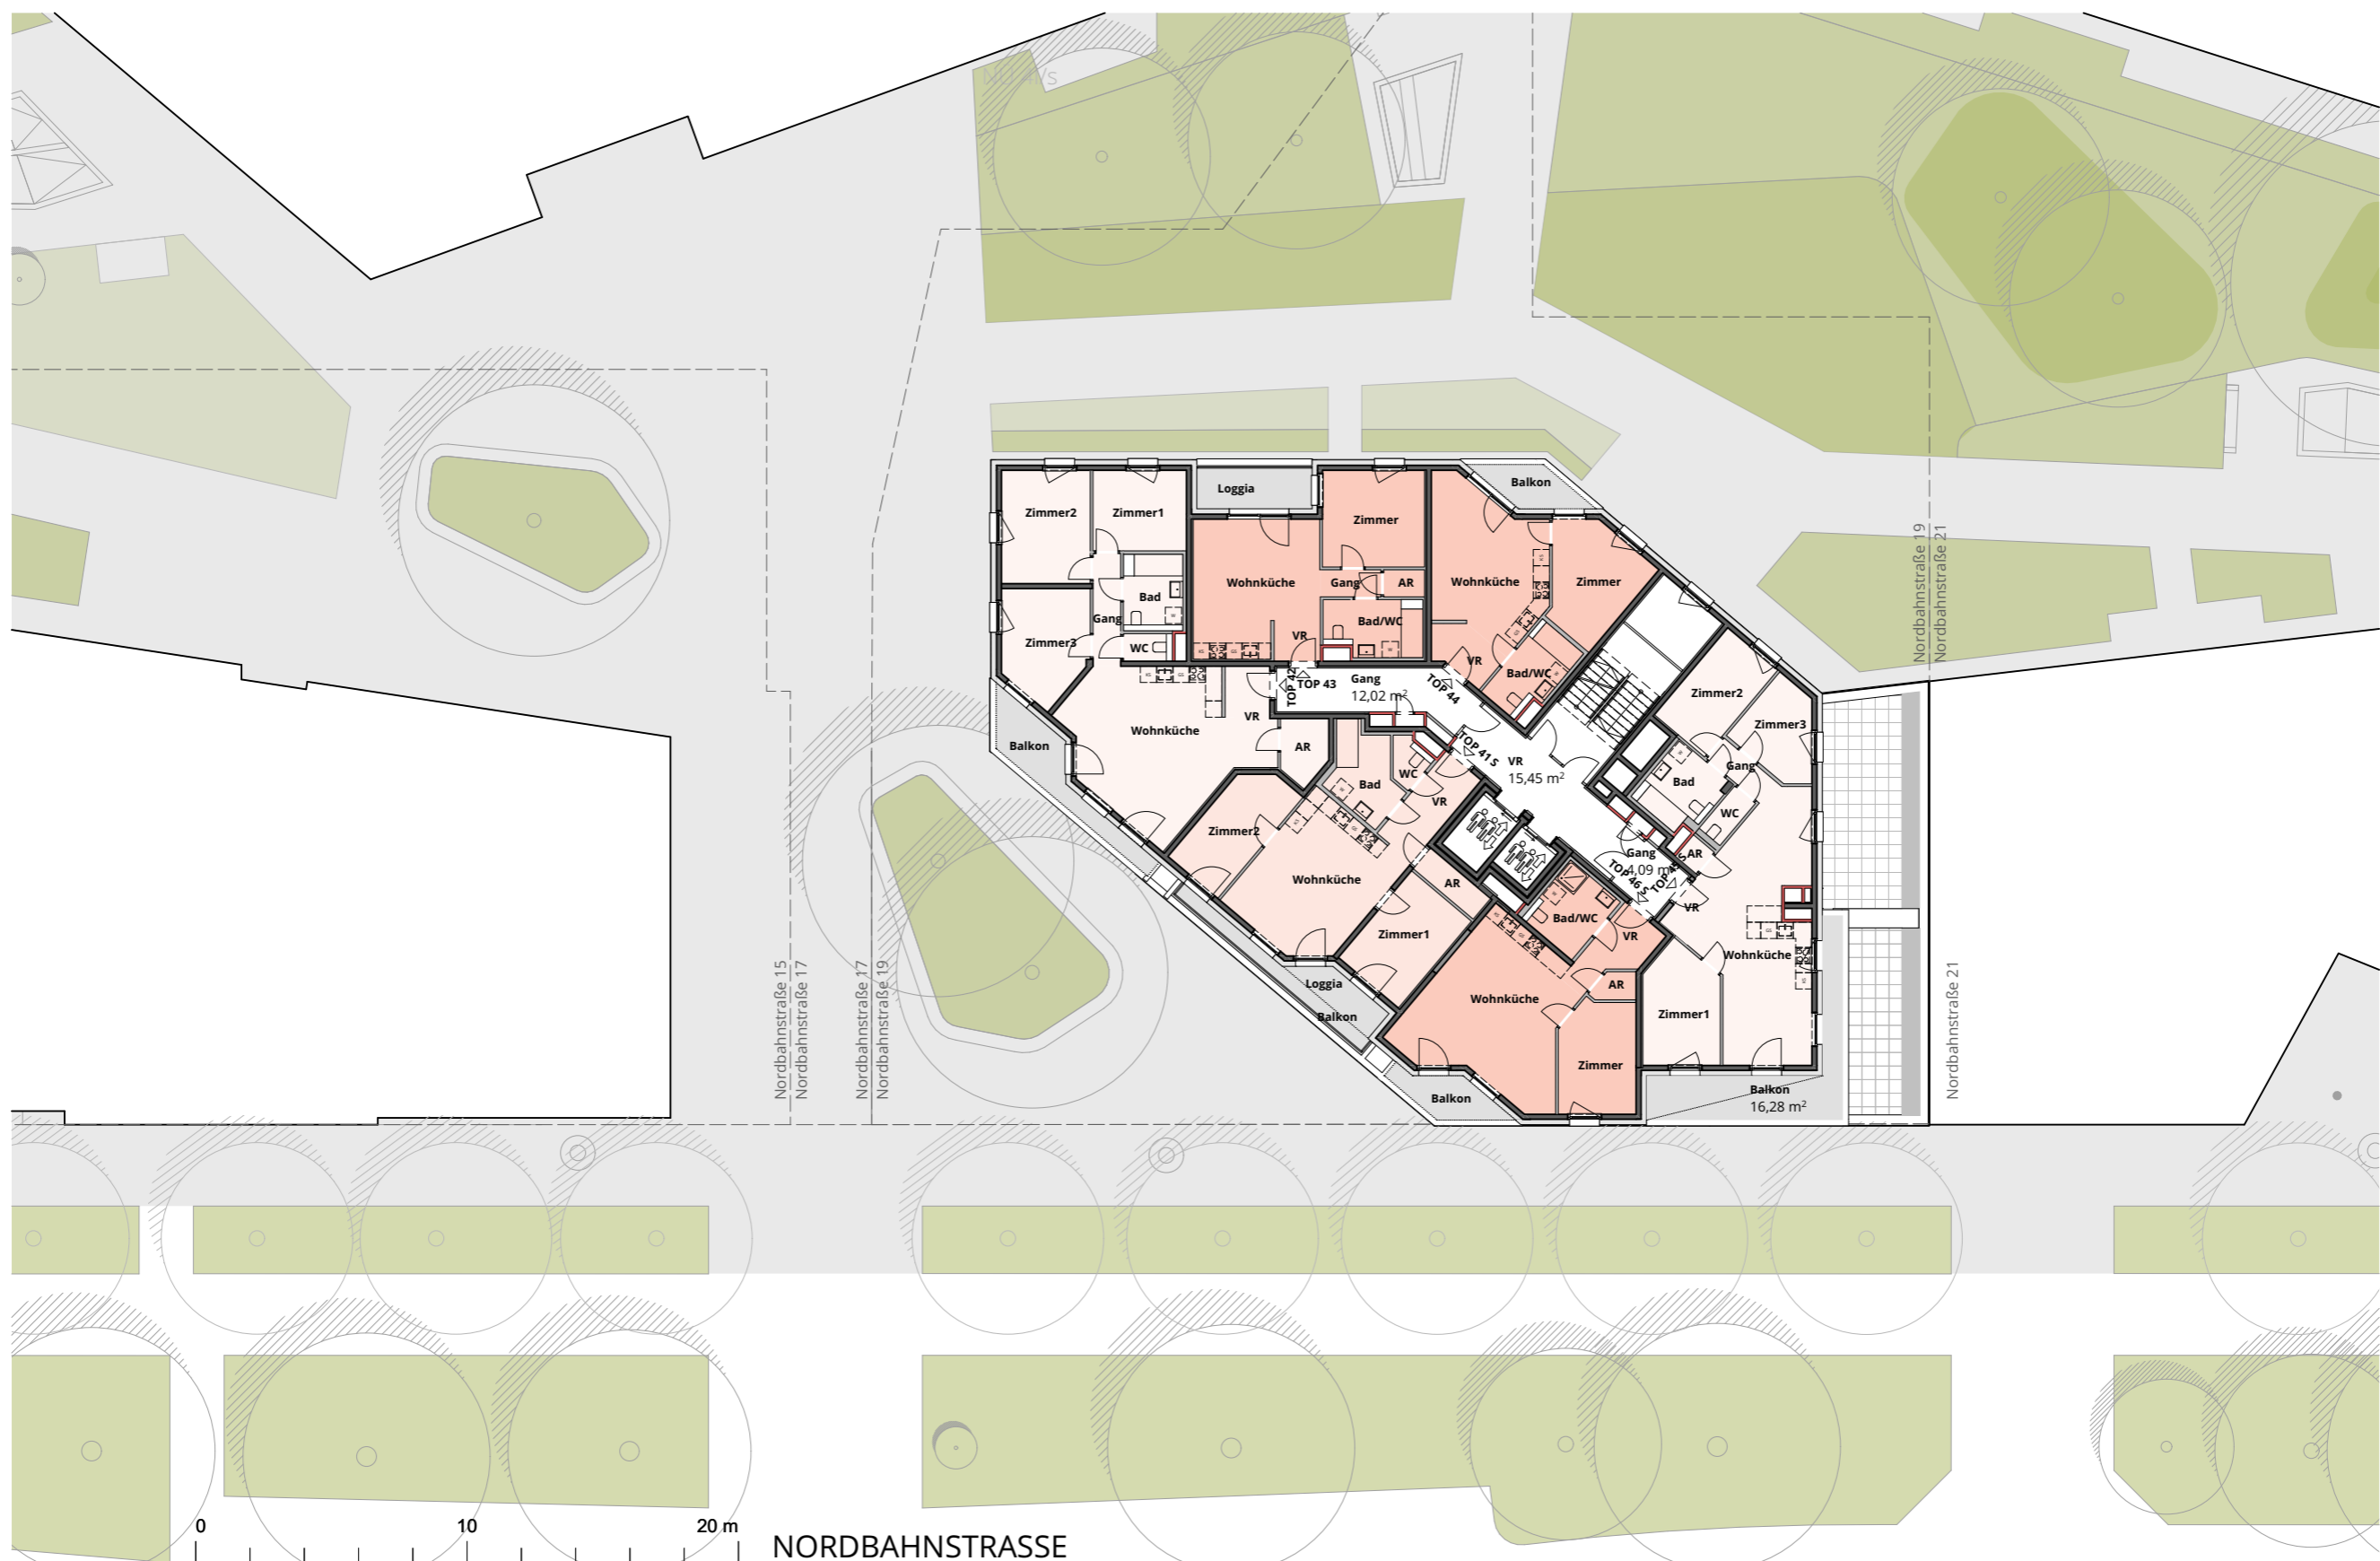

Legende:

Wohnen:



- Typ A
- Typ B
- Typ C
- Typ D

Es handelt sich bei diesem Plan um einen Vorabzug. Änderungen vorbehalten. Bei den Wohnungs- und Raumgrößen handelt es sich um ca. Angaben. Dieser Plan ist zum Anfertigen von Einbaumöbeln nicht geeignet. Statische, haustechnische und bauphysikalische Details sind nicht Planinhalt.



VERGABEPLAN ÜBERSICHTSPLAN

Maßstab	1:250
Geschoss	7.OG
Datum	29.01.2024
Nordbahnstrasse 19 1020 Wien	

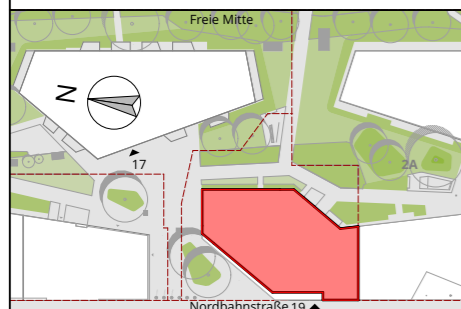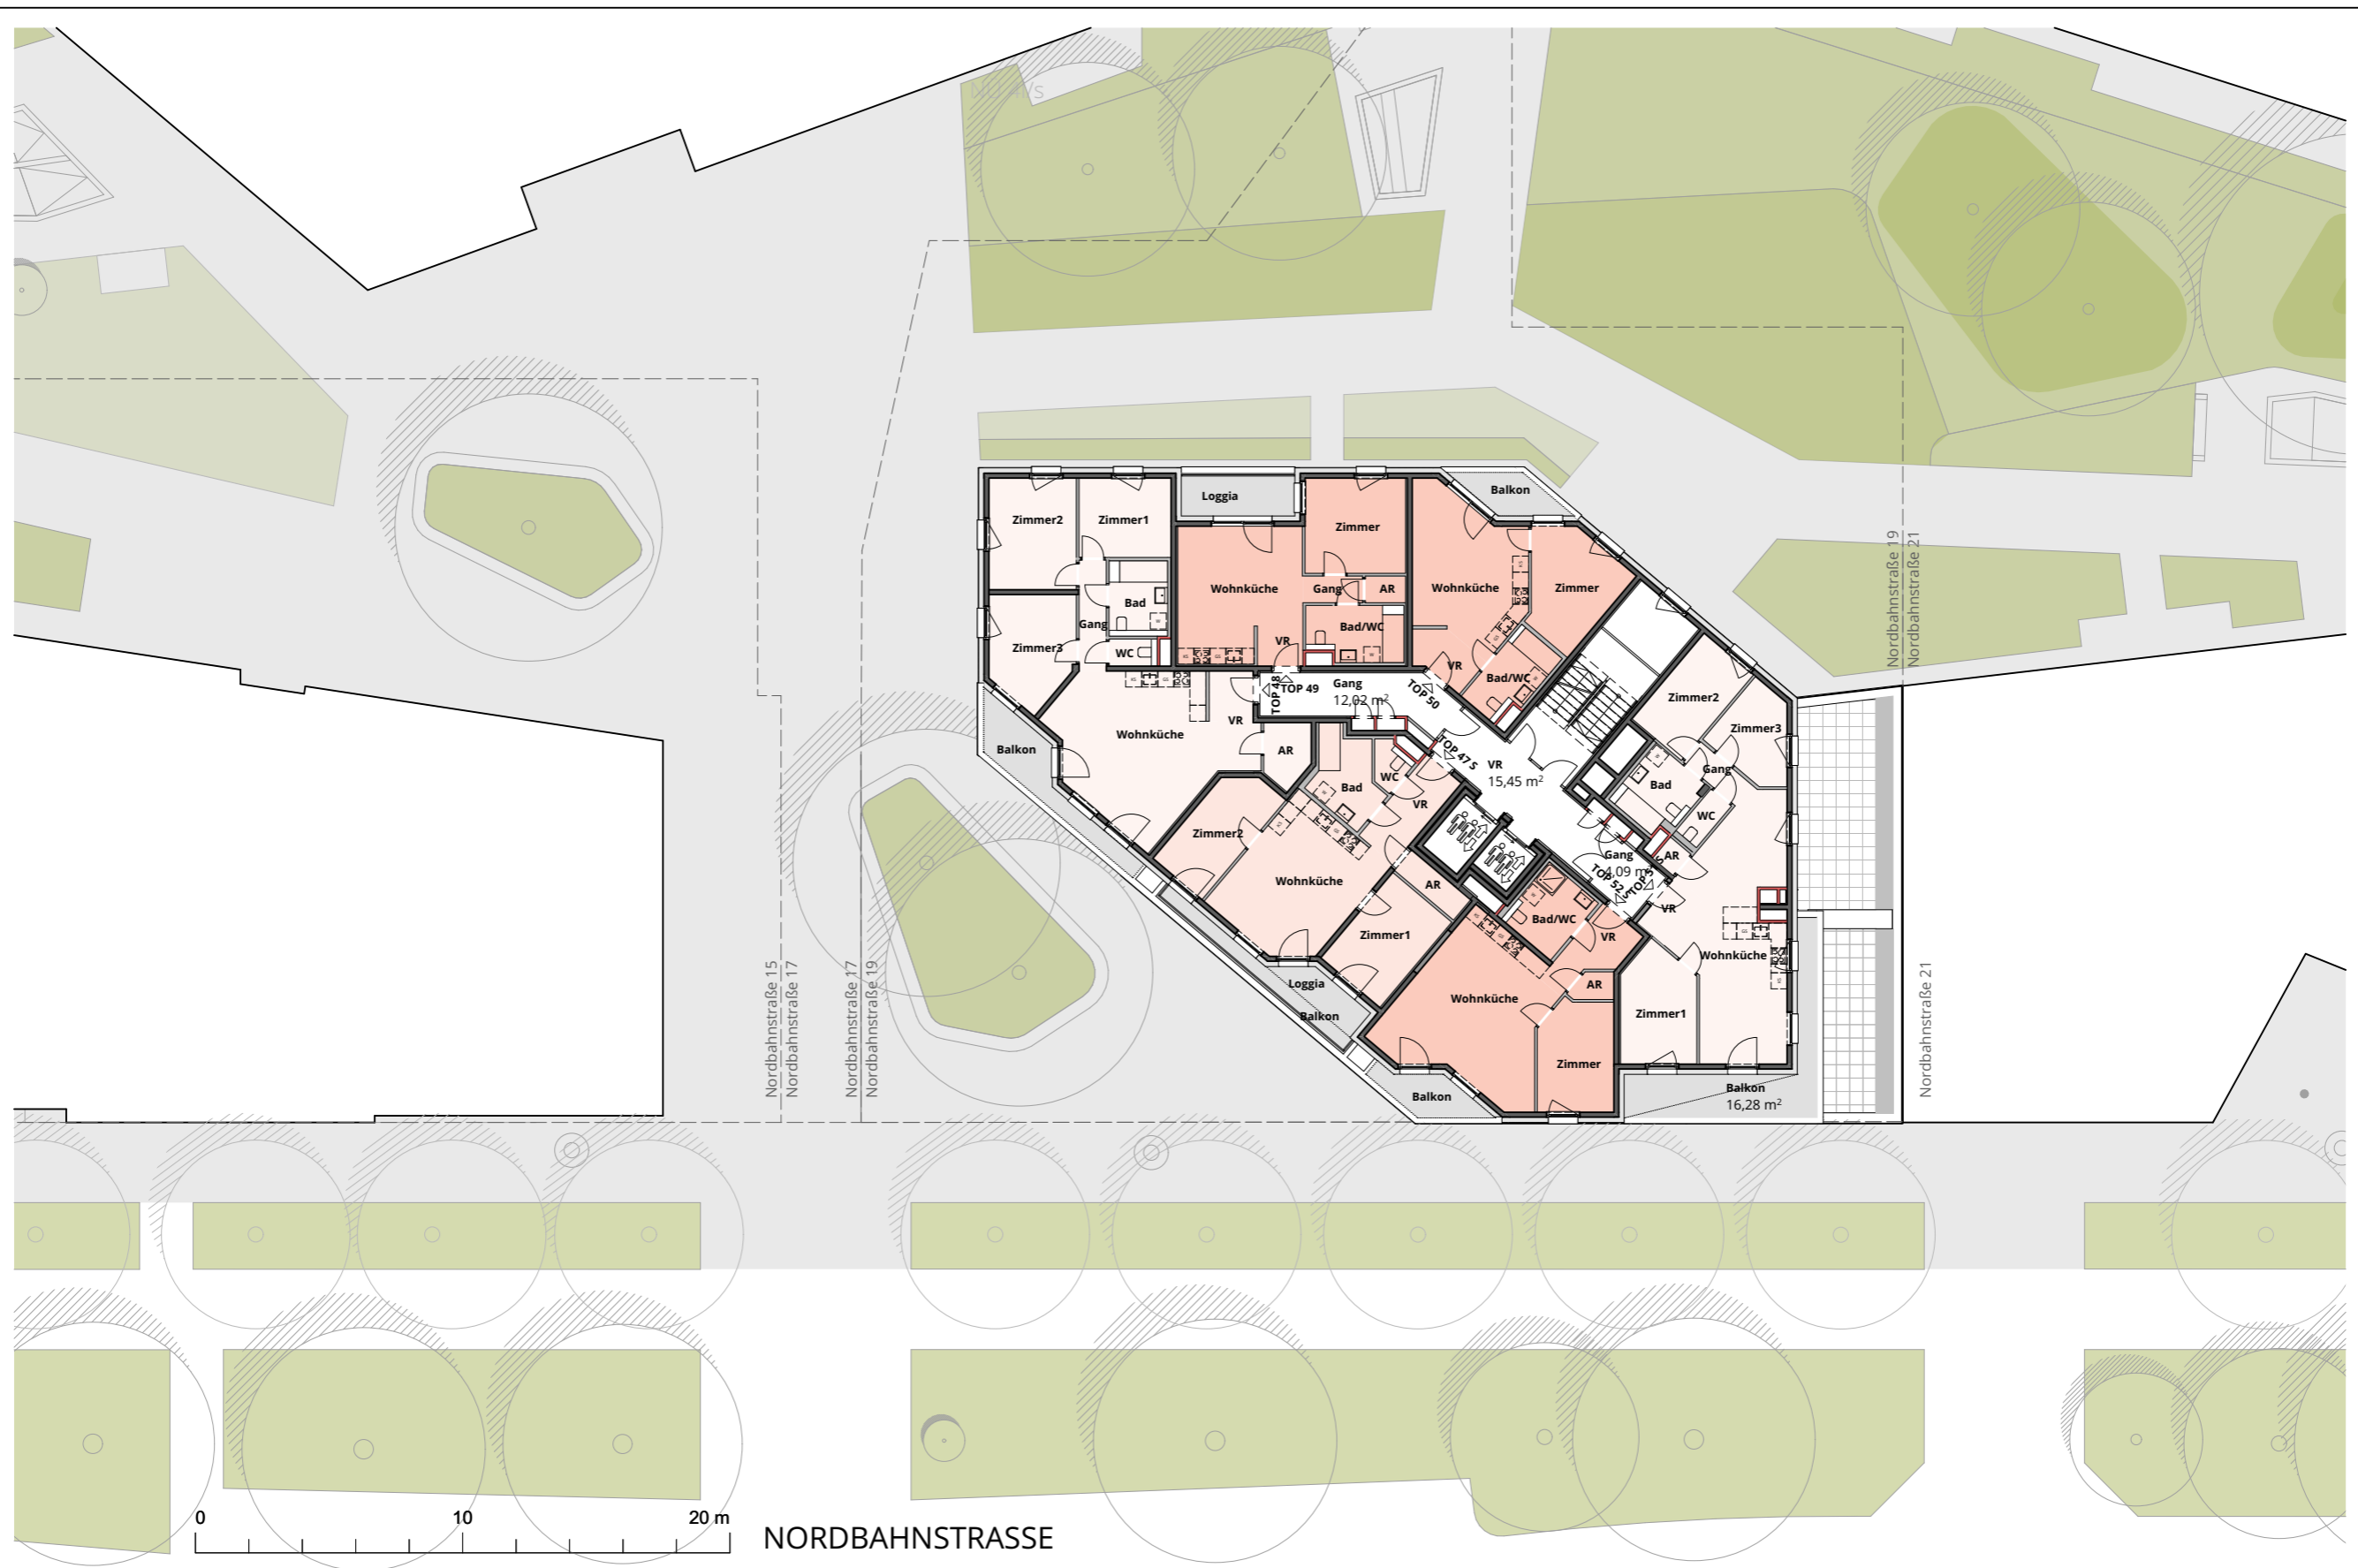

Legende:



- Wohnen:
 Typ A (orange square)
 Typ B (light orange square)
 Typ C (light pink square)
 Typ D (light blue square)

Es handelt sich bei diesem Plan um einen Vorabzug. Änderungen vorbehalten. Bei den Wohnungs- und Raumgrößen handelt es sich um ca. Angaben. Dieser Plan ist zum Anfertigen von Einbaumöbeln nicht geeignet. Statische, haustechnische und bauphysikalische Details sind nicht Planinhalt.



VERGABEPLAN ÜBERSICHTSPLAN

Maßstab	1:250
Geschoss	8.OG
Datum	29.01.2024
Nordbahnstrasse 19 1020 Wien	

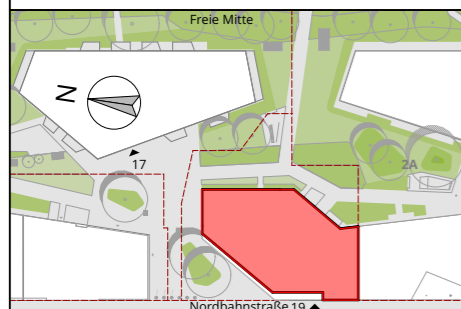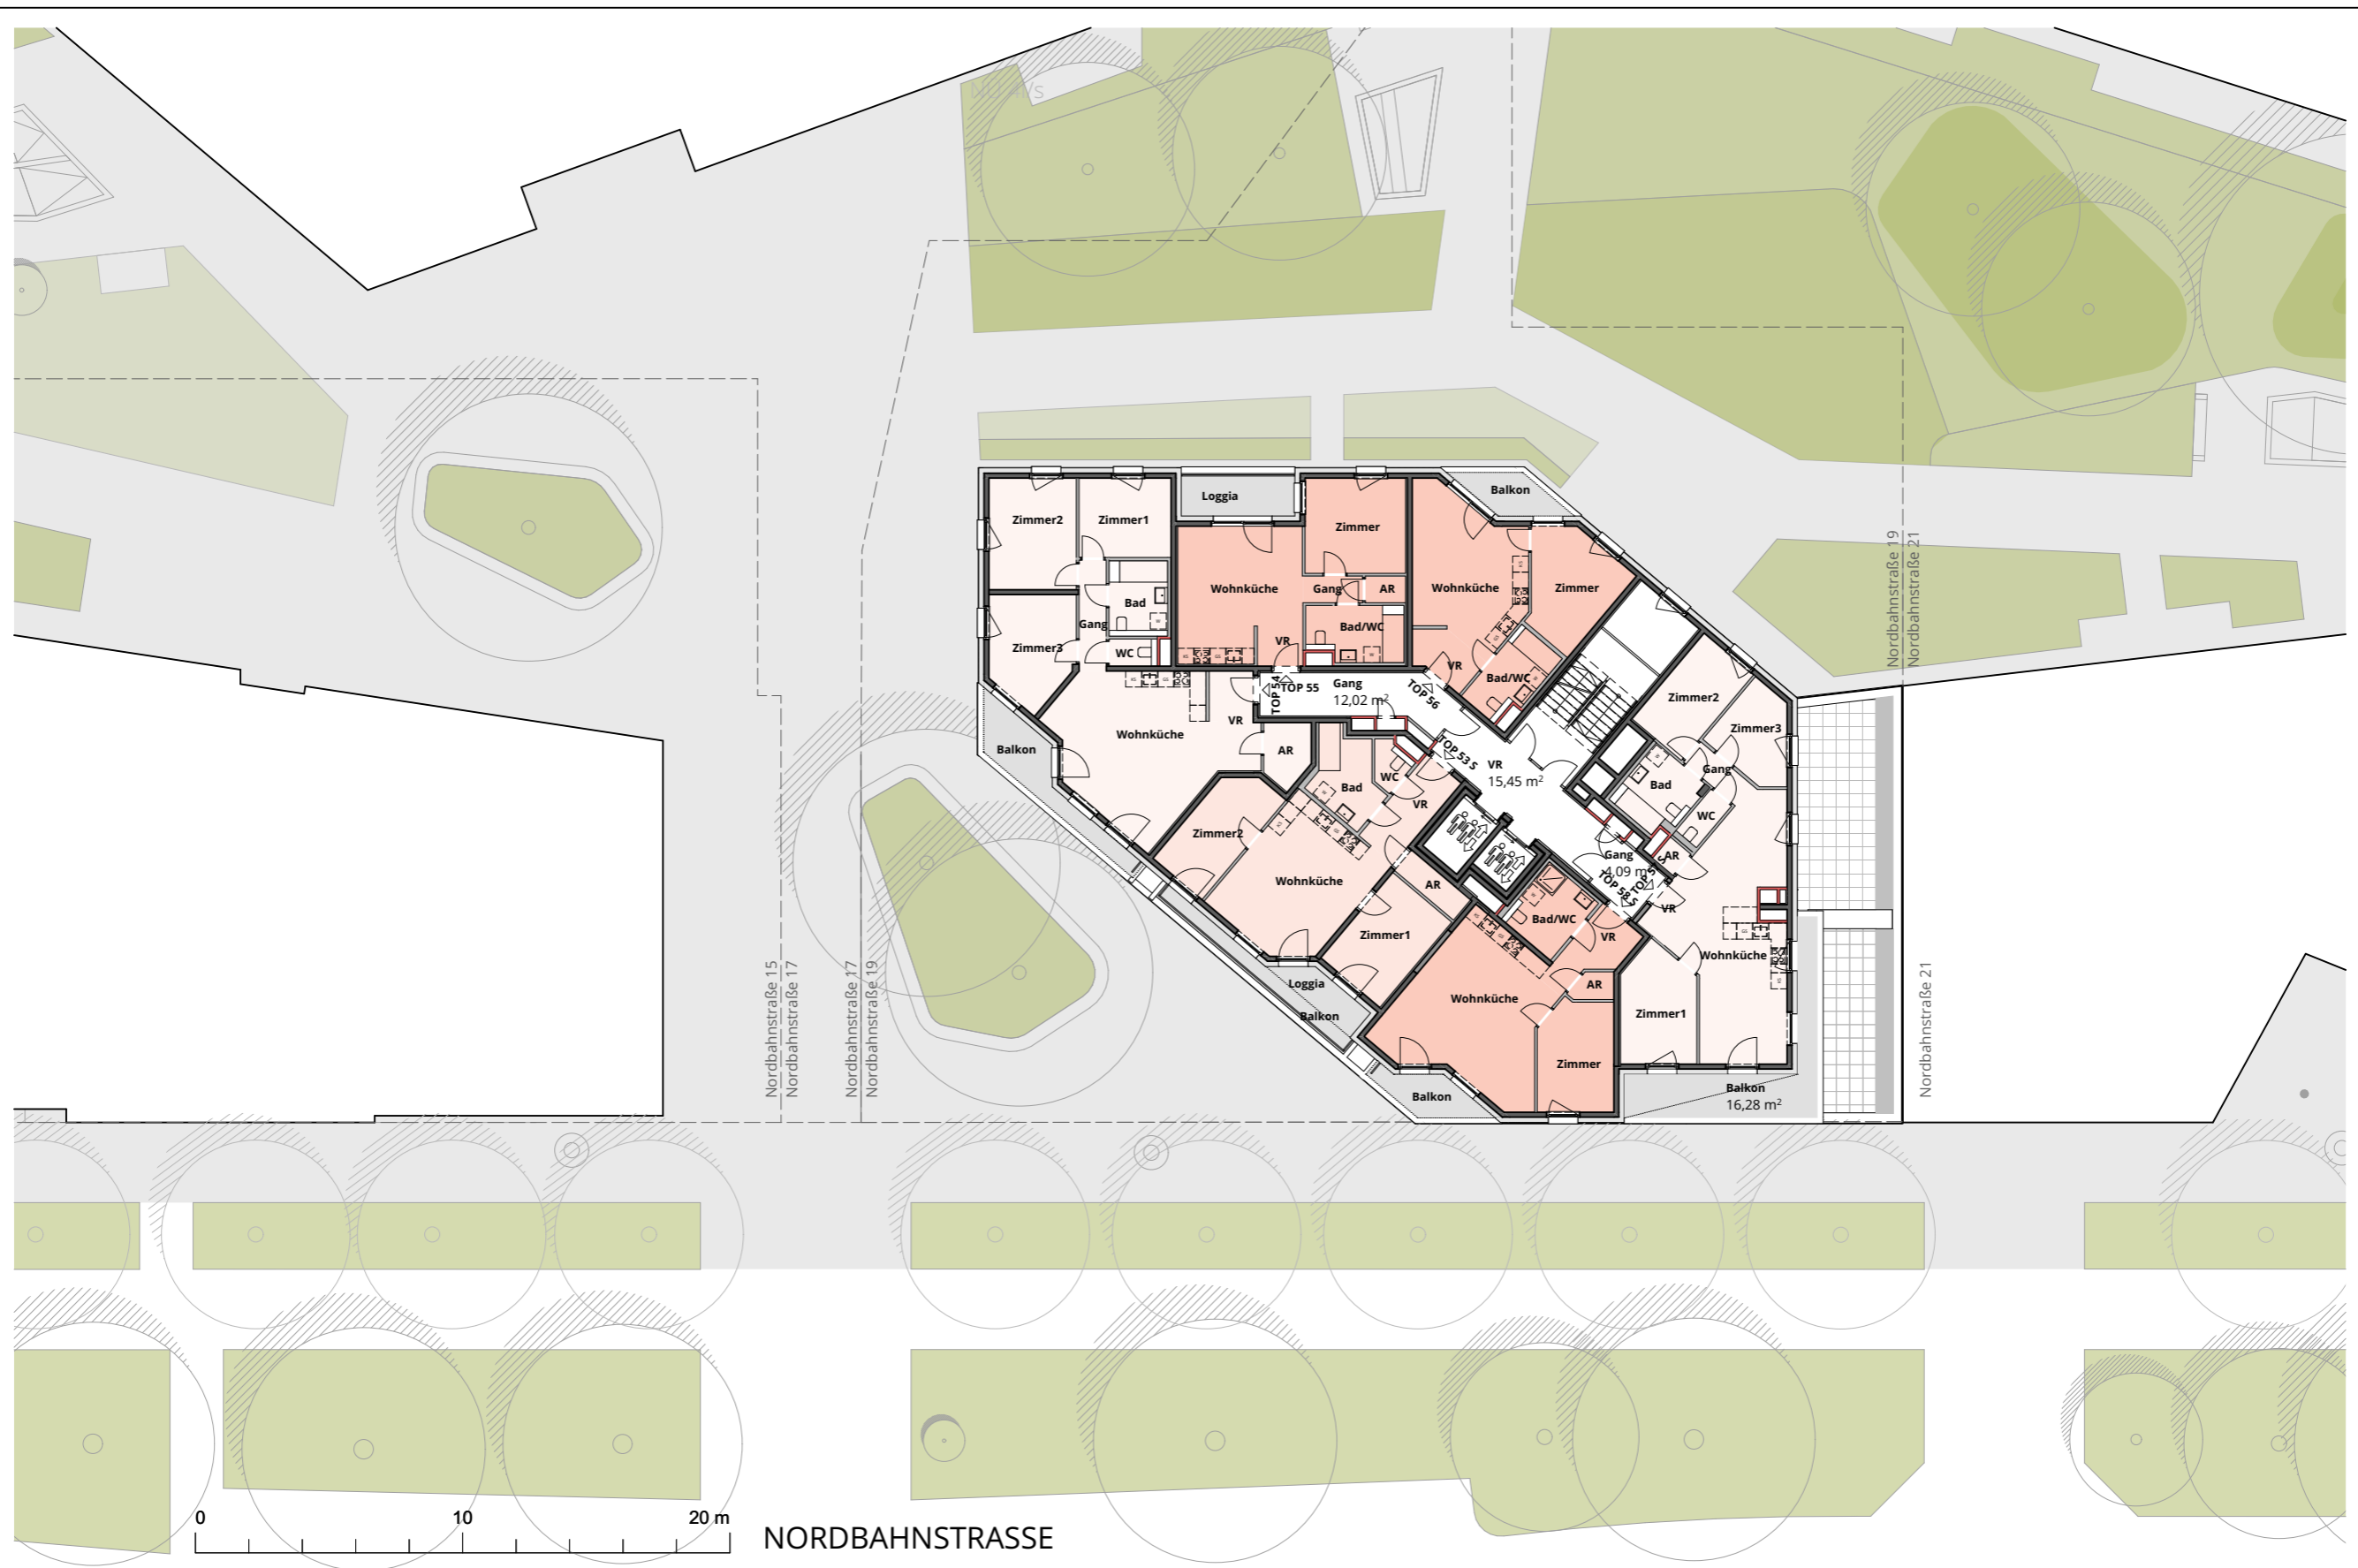

Legende:



- Wohnen:
- Typ A
 - Typ B
 - Typ C
 - Typ D

Es handelt sich bei diesem Plan um einen Vorabzug. Änderungen vorbehalten. Bei den Wohnungs- und Raumgrößen handelt es sich um ca. Angaben. Dieser Plan ist zum Anfertigen von Einbaumöbeln nicht geeignet. Statische, haustechnische und bauphysikalische Details sind nicht Planinhalt.



VERGABEPLAN ÜBERSICHTSPLAN

Maßstab	1:250
Geschoss	9.OG
Datum	29.01.2024
Nordbahnstrasse 19 1020 Wien	

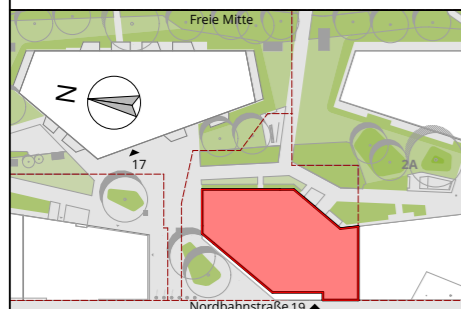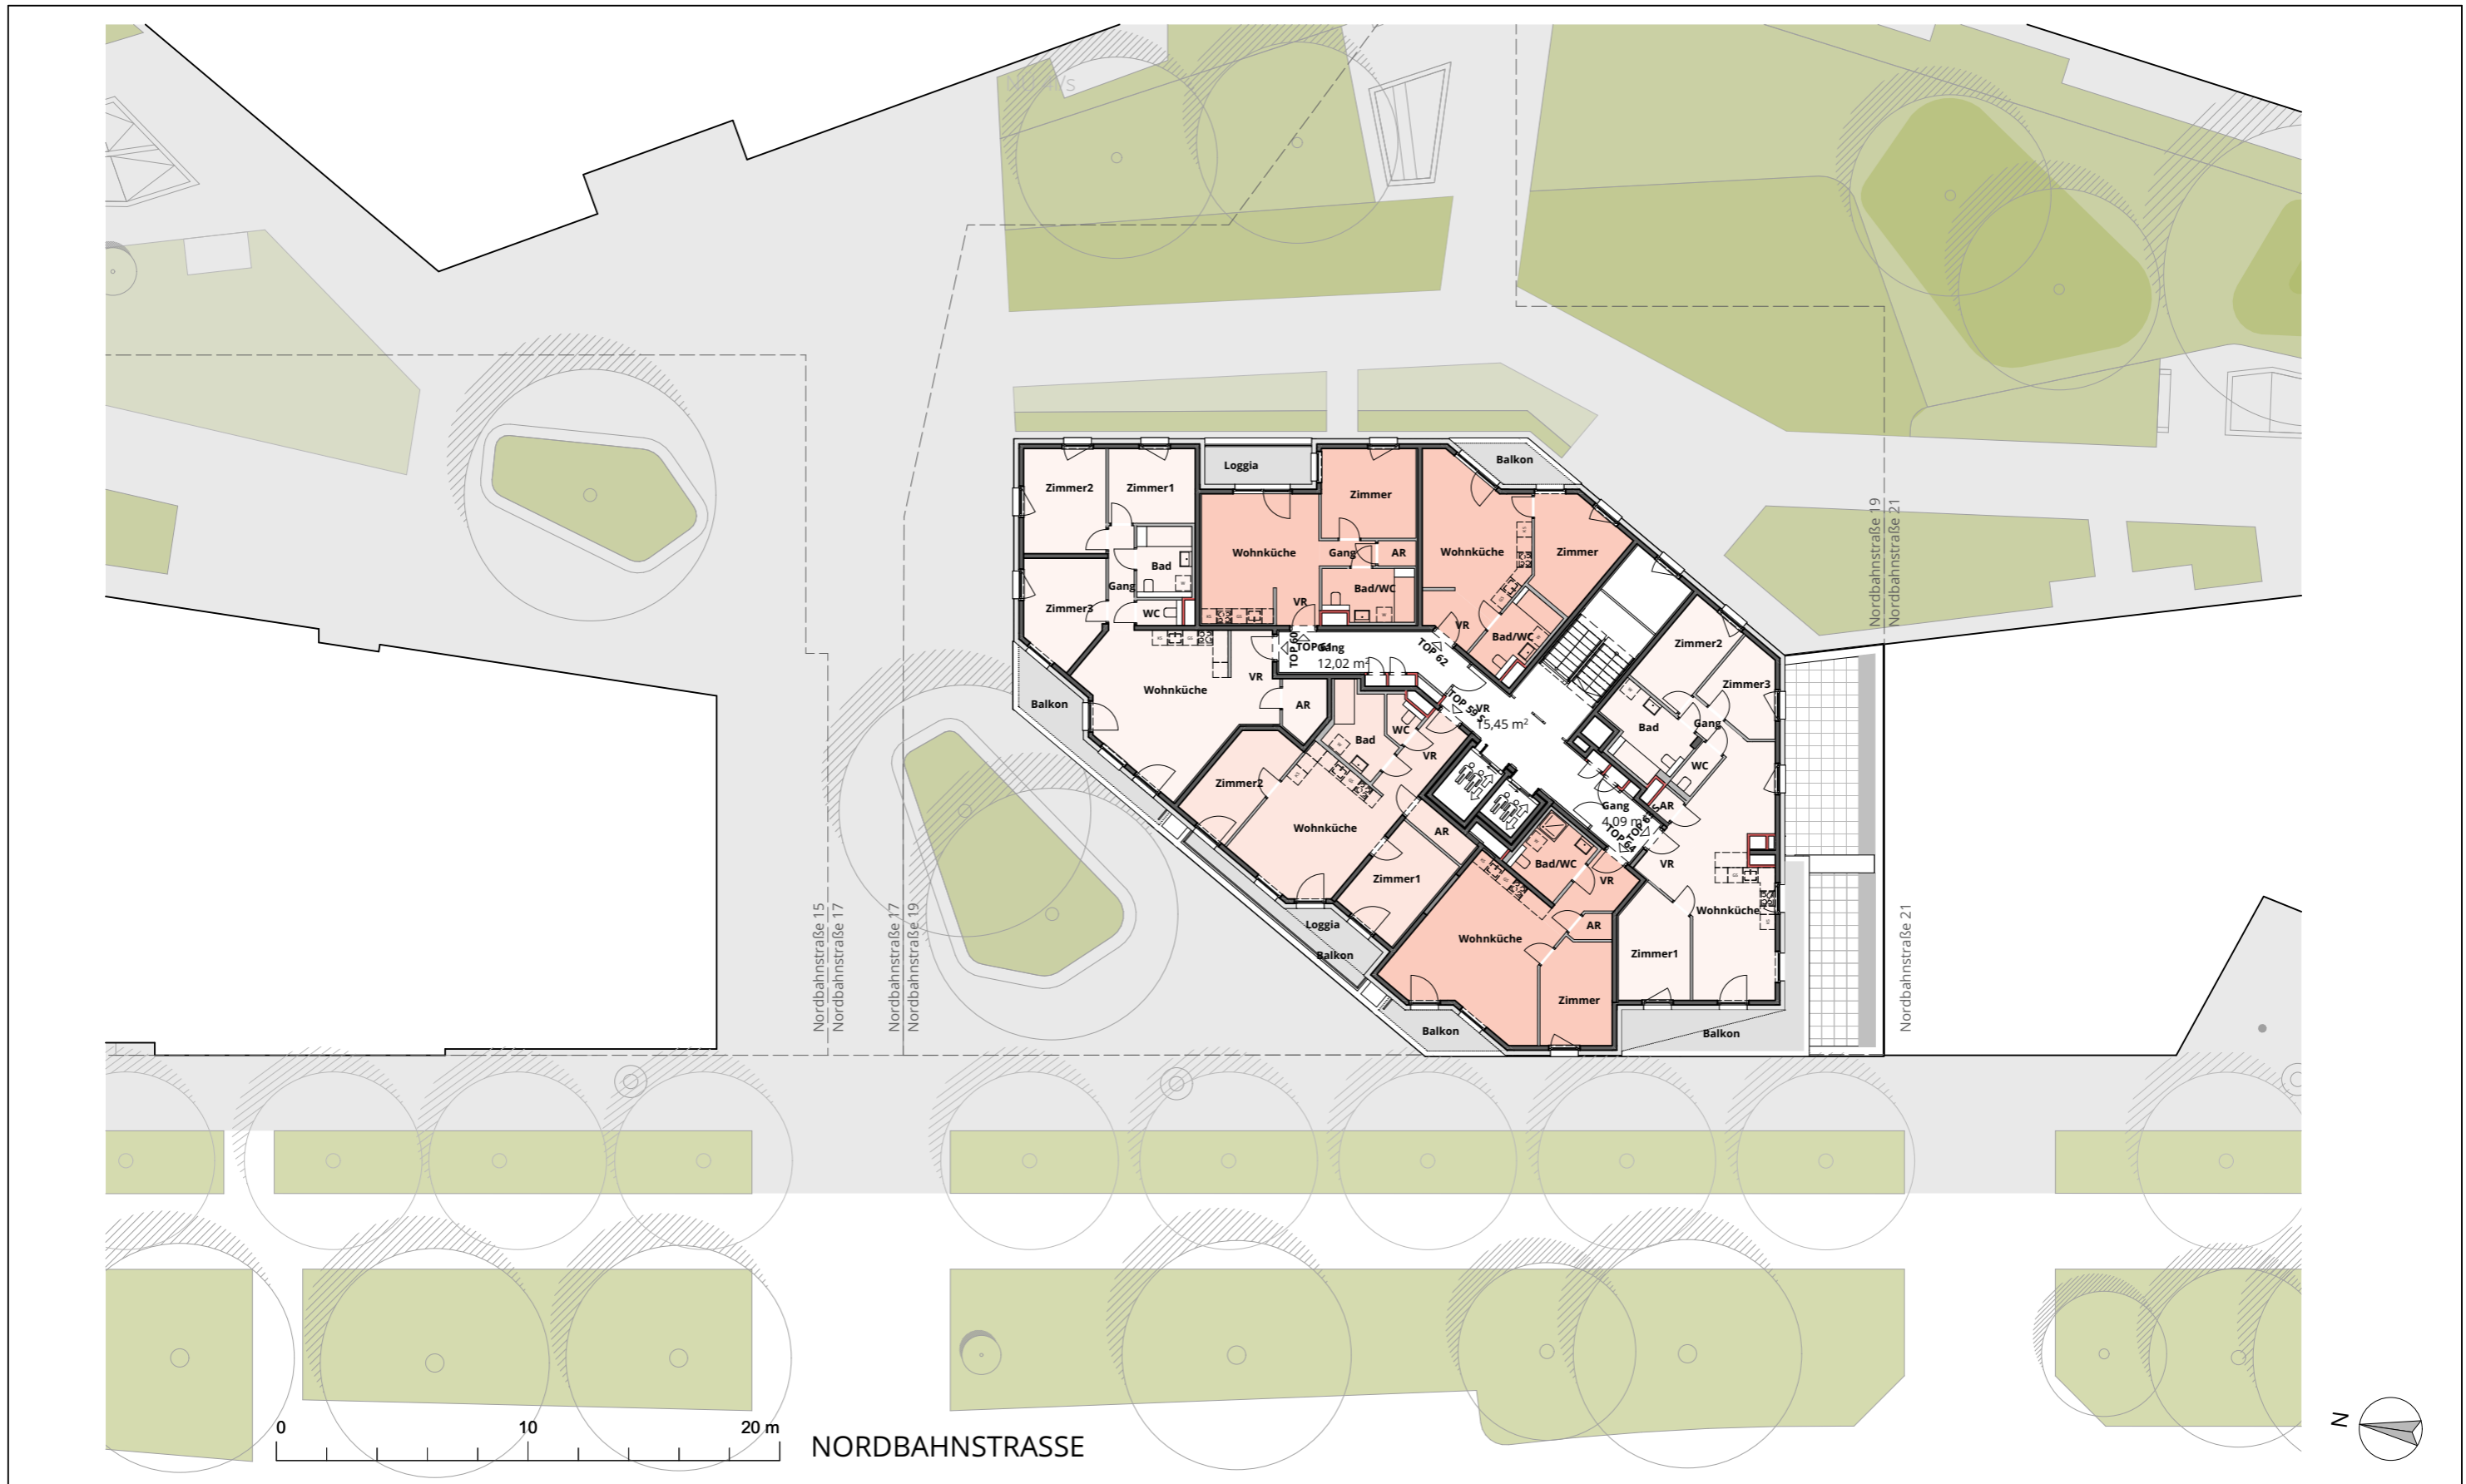

Legende:

- Wohnen:
 Typ A (orange square)
 Typ B (light orange square)
 Typ C (light pink square)
 Typ D (light purple square)

Es handelt sich bei diesen Plan um einen Vorabzug. Änderungen vorbehalten. Bei den Wohnungs- und Raumgrößen handelt es sich um ca. Angaben. Dieser Plan ist zum Anfertigen von Einbaumöbeln nicht geeignet. Statische, haustechnische und bauphysikalische Details sind nicht Planinhalt.



VERGABEPLAN ÜBERSICHTSPLAN

Maßstab	1:250
Geschoss	10.OG
Datum	29.01.2024
Nordbahnstrasse 19 1020 Wien	